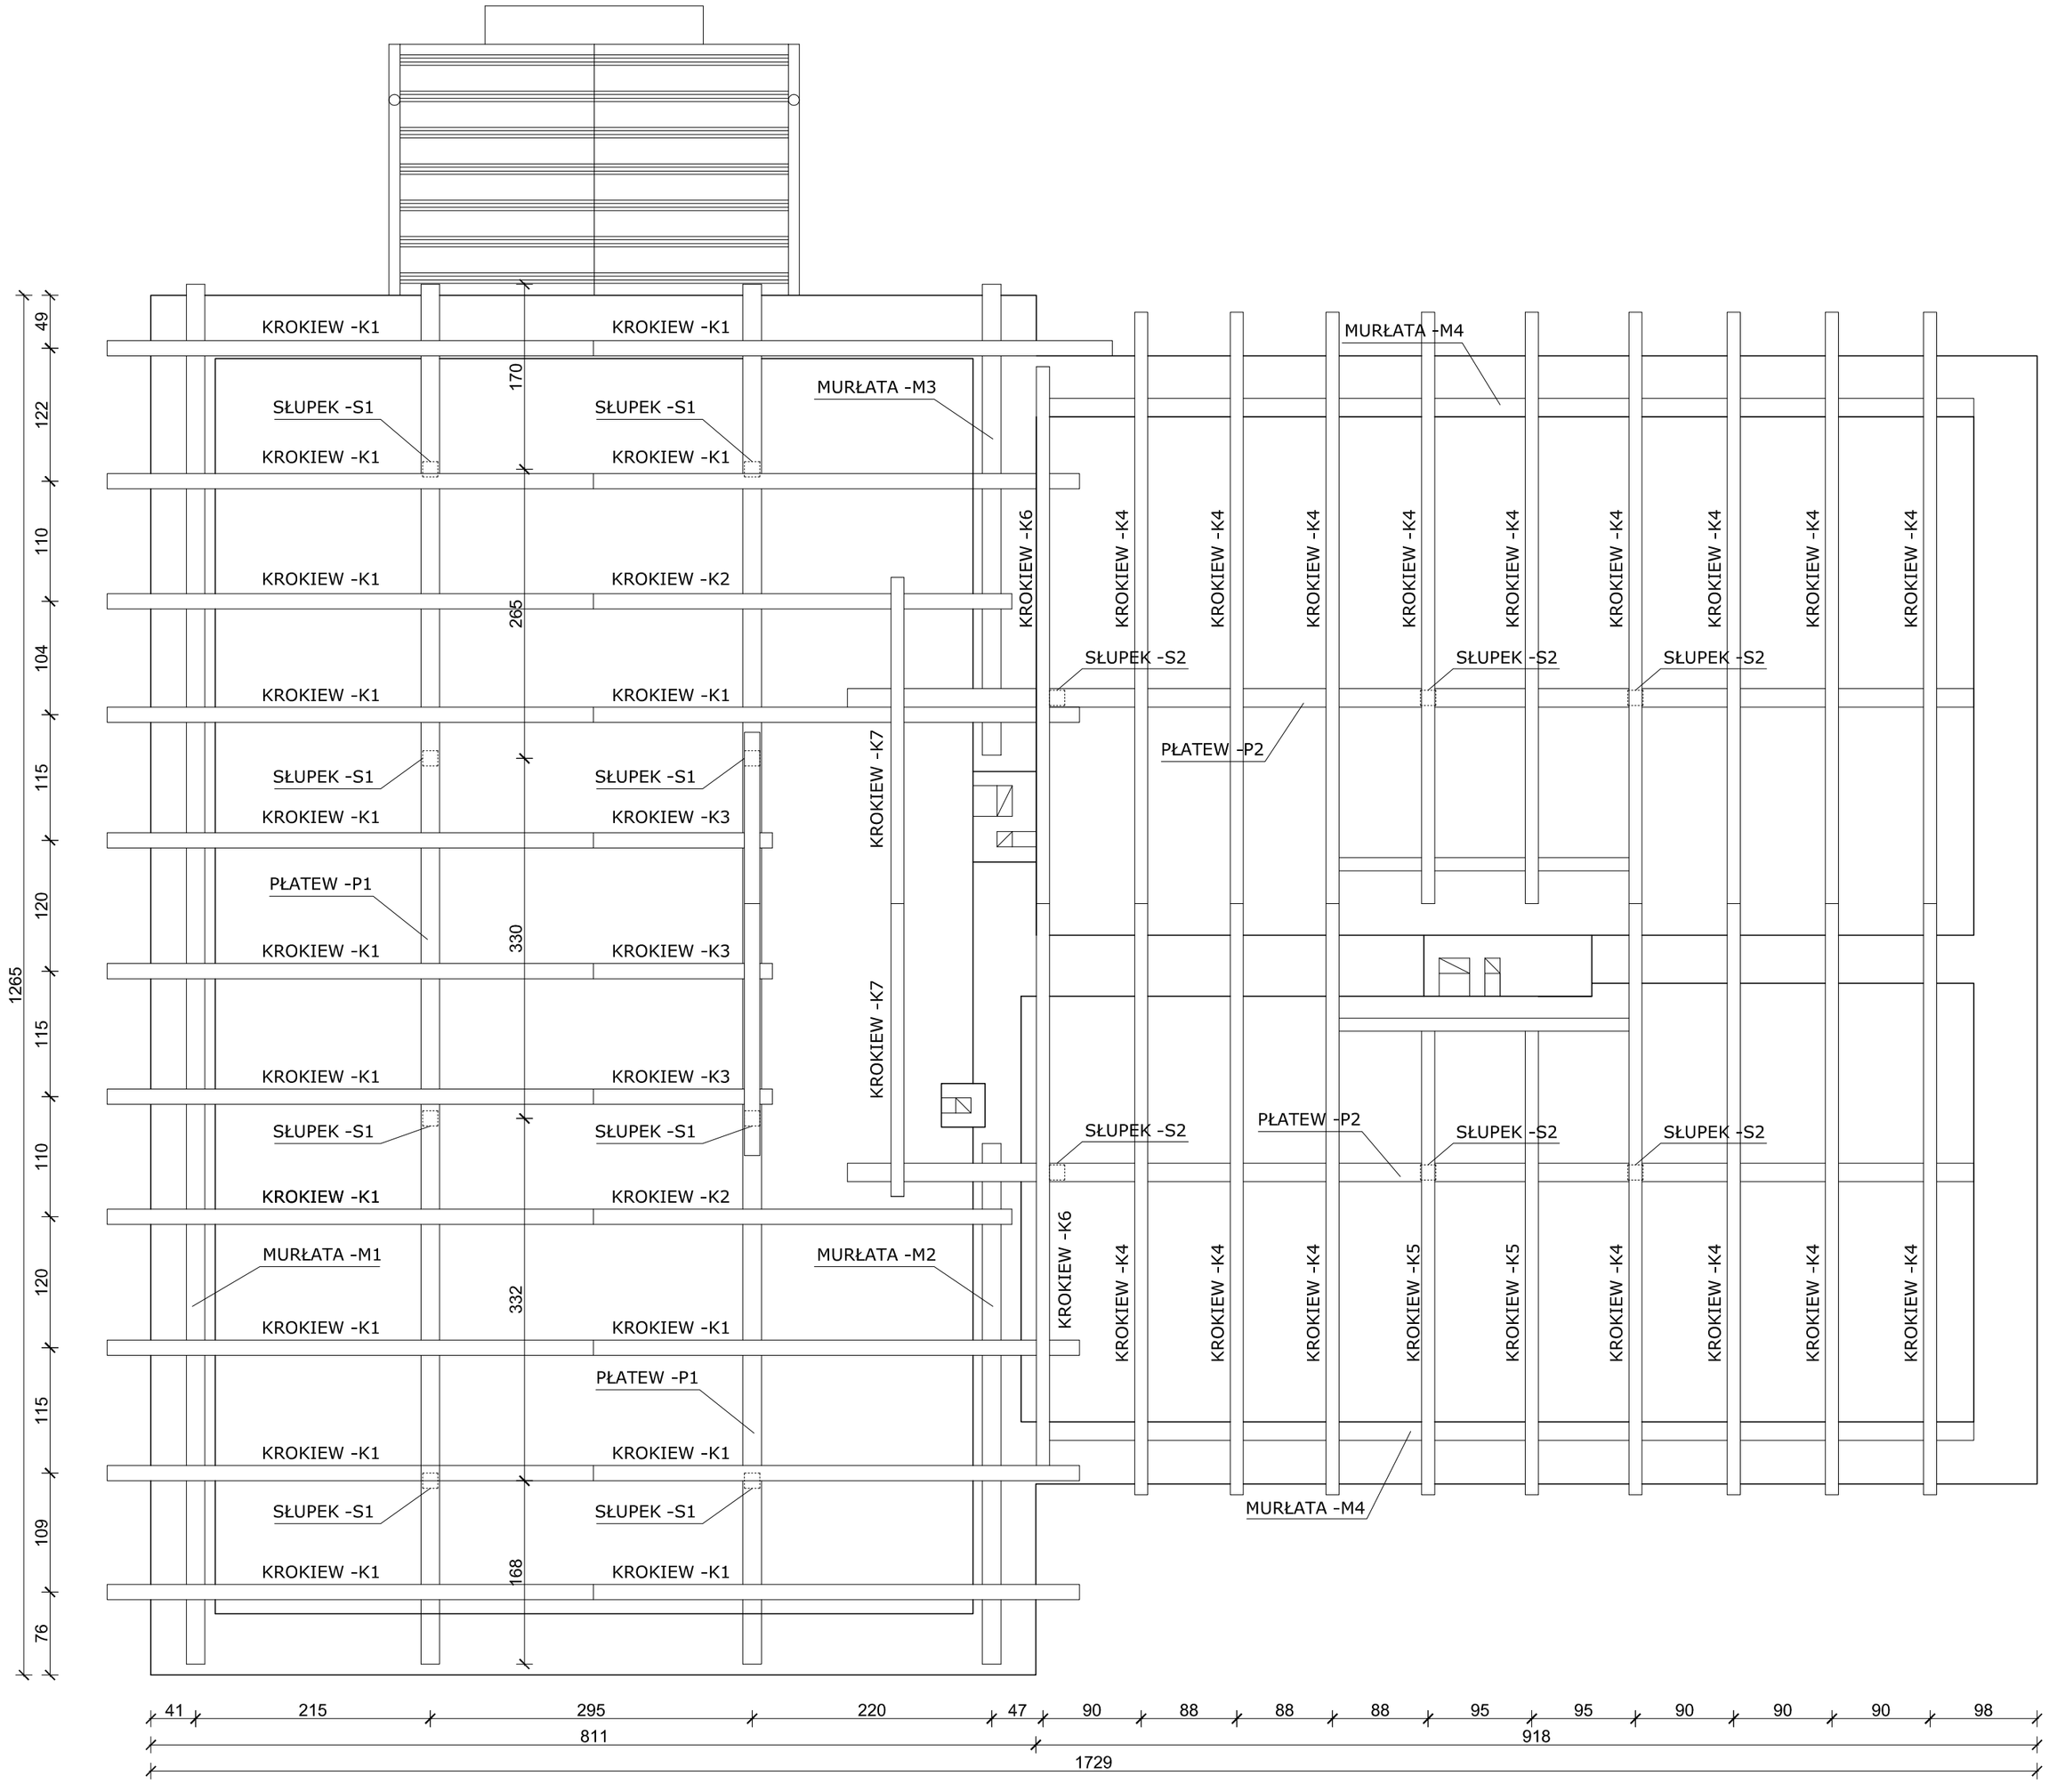

JEDNOSTKA PROJEKTOWA:	INVEST GRZEGORZ PIWNIK USŁUGI W ZAKRESIE ARCHITEKTURY I INŻYNIERII 97–500 RADOMSKO ul. Architektów 26a			
INWESTOR:	GMINA ŁADZICE 97–561 ŁADZICE, UL. WYZWOLENIA 36			
ZADANIE:	REMONT BUDYNKU O FUNKCJI KULTURALNO–OŚWIATOWEJ POŁOŻONEGO NA DZIAŁCE NR EWID. 143 OBRĘB STOBIECKO SZLACHECKIE			
STADIUM: PROJEKT BUDOWLANY				
BRANŻA: ARCHITEKTONICZNA, KONSTRUKCYJNO–BUDOWLANA				
ADRES OBIEKTU: DZIAŁKA NR EWID. 143 OBRĘB STOBIECKO SZLACHECKIE				
TYTUŁ RYSUNKU: RZUT KONSTRUKCJI DACHU			RYSUNEK NR: 4	
PROJEKTOWAŁ: MGR INŻ. GRZEGORZ PIWNIK	NR UPRAWNIEŃ KL 302/87	PODPIS	SKALA: 1:50	
OPRACOWAŁ: MGR INŻ JACEK DRYJA		PODPIS	DATA: 12.2014 r.	NR STR: