
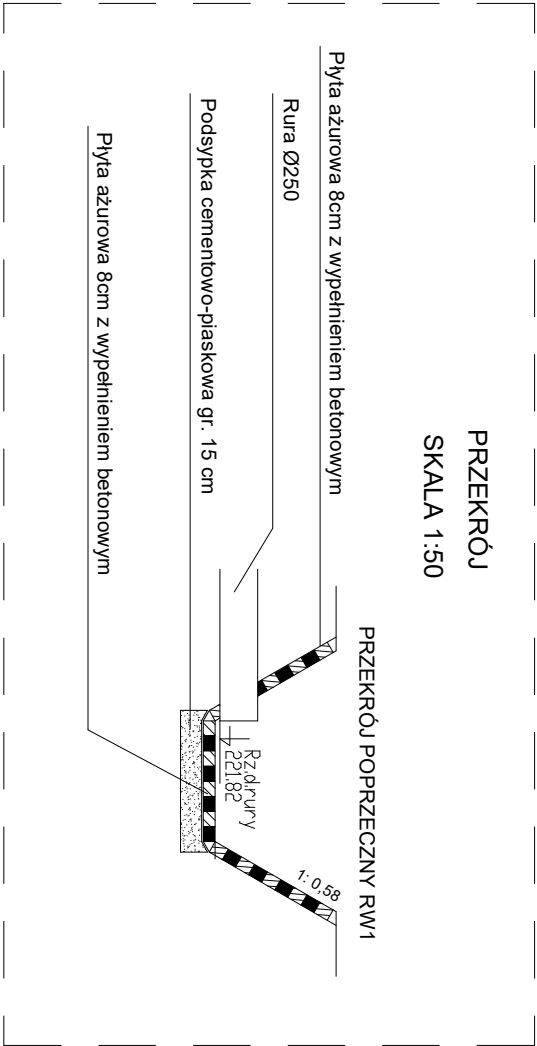
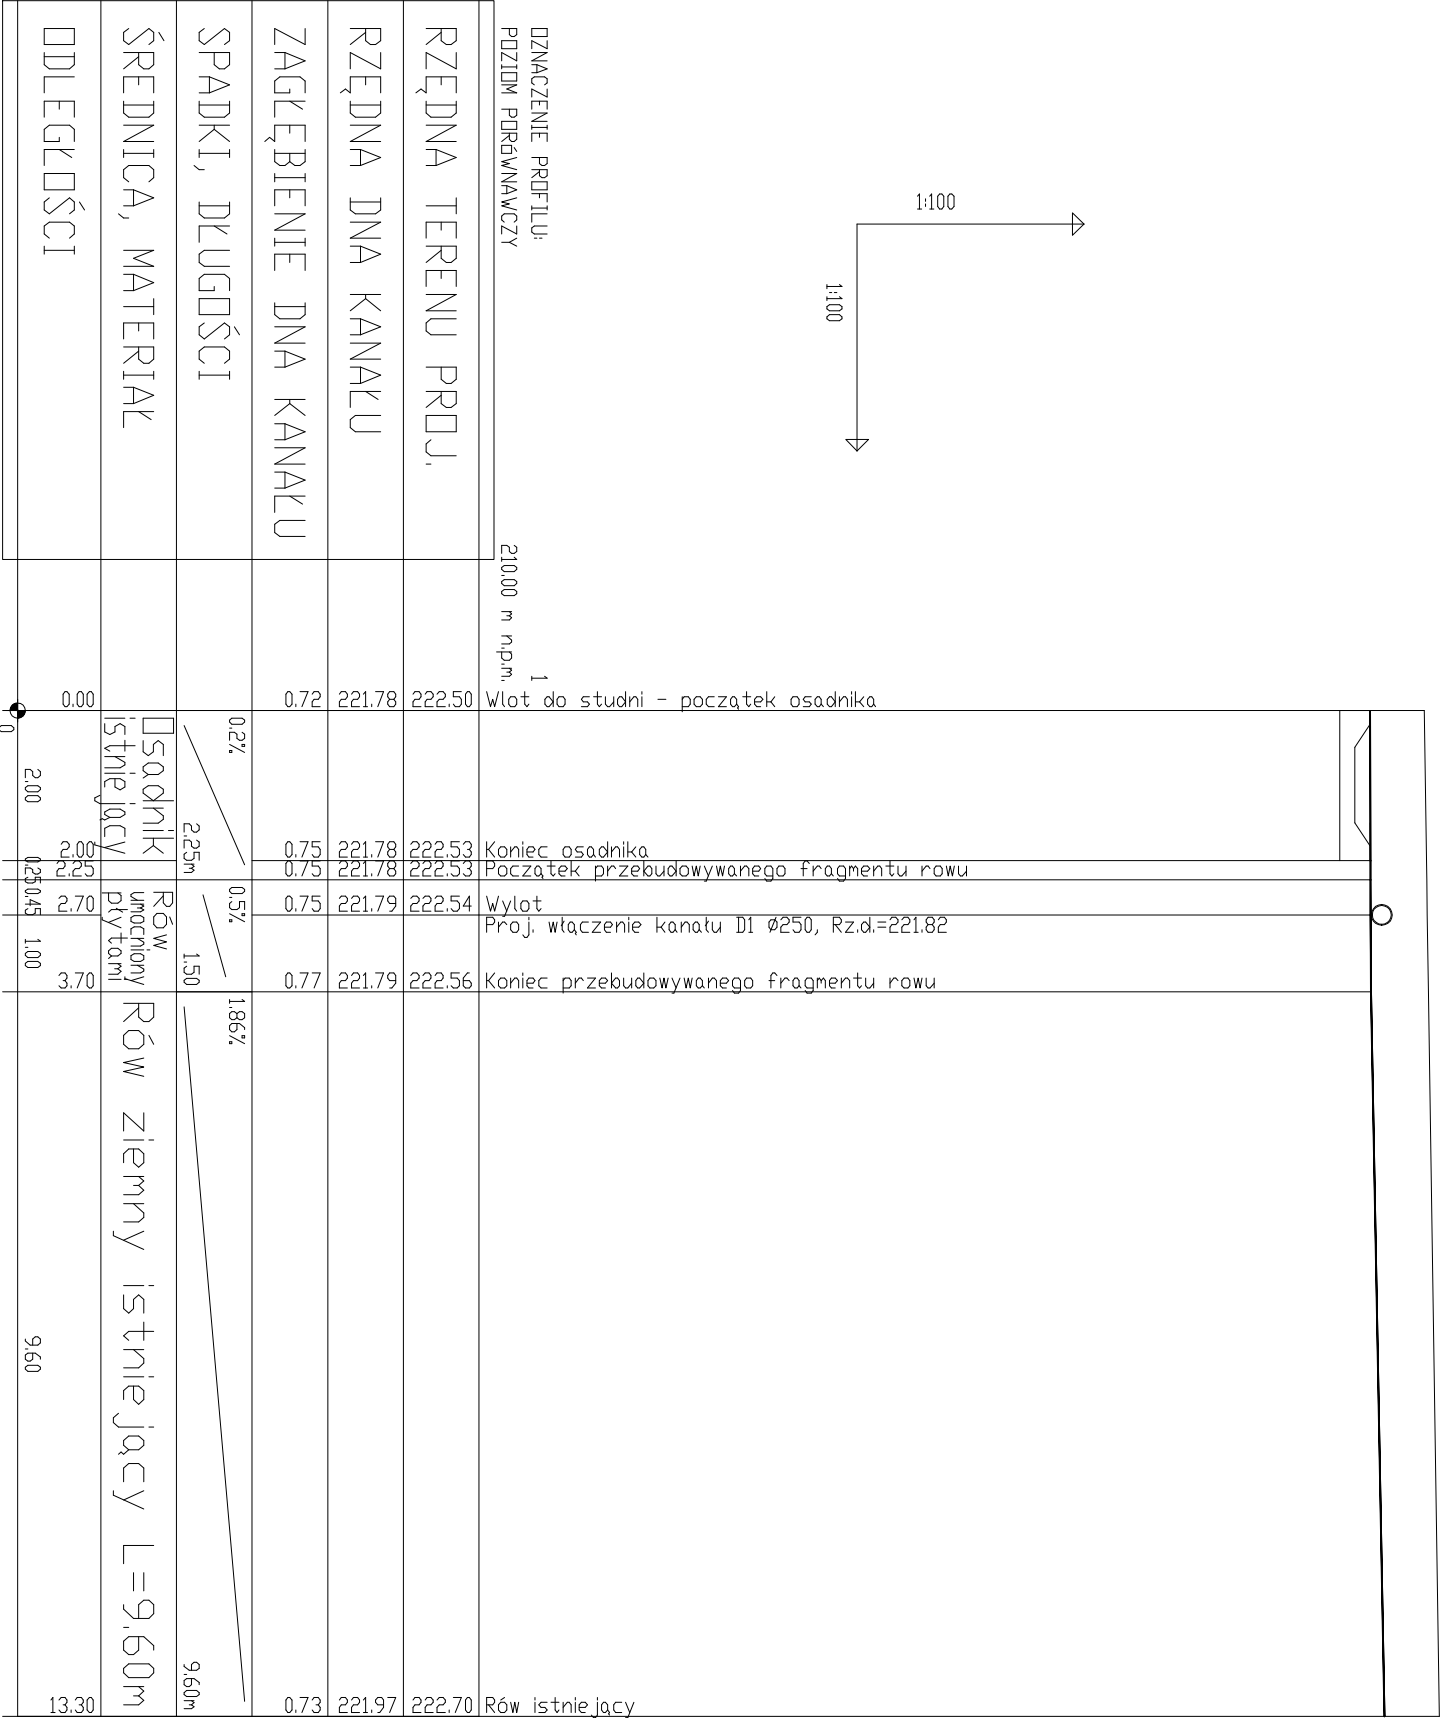


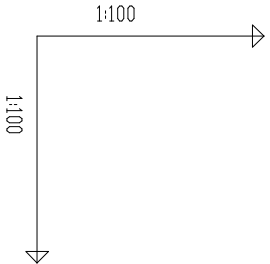

Temat projektu:	BUDOWA, PRZEBUDOWA I LIKWIDACJA ROWU PRZY UL. STRAŻACKIEJ W M. ŁADZICE			
Temat rysunku:	PROFIL PODŁUŻNY ROWU ISTNIEJĄCEGO			Rys. nr 3
Lokalizacja:	dz. nr ewid. 1217, 1216, 1209/2, 1193/2 obręb Ładzice, gm. Ładzice			Skala: 1:100/100
Inwestor:	GMINA ŁADZICE UL. WYZWOLENIA 36, 97- 561 ŁADZICE			Data: LUTY 2024
Funkcja	Imię i nazwisko	Numer uprawnień		Podpis
Projektant: branża sanitarna	mgr inż. Tomasz Sobolewski	LOD/0725/POOS/07		
Sprawdzający: branża sanitarna	mgr inż. Grzegorz Gała	LOD/4644/PWBS/21		