
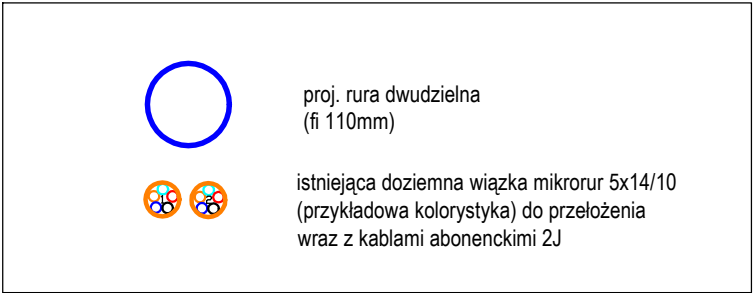


Przekrój wykopu - przełożenie mikrorur operatora SPRAY

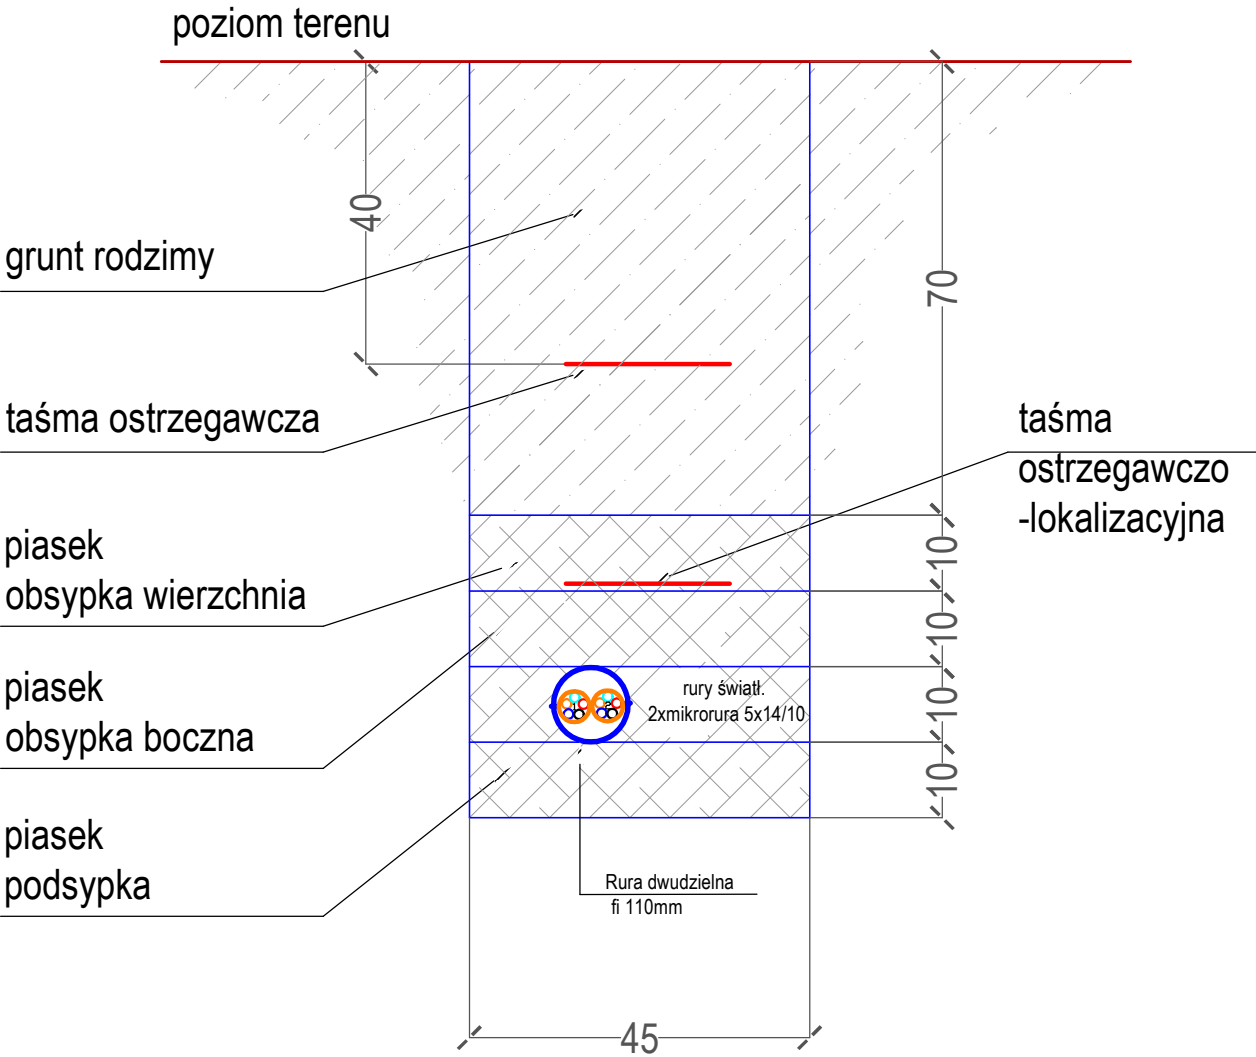

|                                         |                                                                       |                 |                    |
|-----------------------------------------|-----------------------------------------------------------------------|-----------------|--------------------|
| Temat projektu:                         | BUDOWA ODCINKA ODWODNIENIA PRZY<br>UL. STRAŻACKIEJ W M. ŁADZICE       |                 |                    |
| Temat rysunku:                          | PRZEKRÓJ UŁOŻENIA MIKRORUR W WYKOPIE                                  |                 | Rys. nr 5          |
| Lokalizacja:                            | dz. nr ewid. 1217, 1216, 1209/2, 1193/2 obręb Ładzice,<br>gm. Ładzice |                 | Skala: 1:10        |
| Inwestor:                               | GMINA ŁADZICE<br>UL. WYZWOLENIA 36, 97- 561 ŁADZICE                   |                 | Data:<br>LUTY 2024 |
| Funkcja                                 | Imię i nazwisko                                                       | Numer uprawnień | Podpis             |
| Projektant:<br>branża telekomunikacyjna | inż. Tomasz Chęćlewski                                                | LOD/2055/PWOT12 |                    |