


PRZĘCZÓJ POPRZECZNY R6

Diagram illustrating the cross-section of a drainage system (R6) showing the gutter, pipe, and bedding layers.

- Ściana czołowa przepustu
- Geowłókna
- Rura Ø500 PP SN8
- Plaży ażurowa 8 cm bez wypełnienia
- Plaży ażurowa 8 cm z wypełnieniem kruszywem klinującym
- Podsyłka wirowo-piaskowa gr. 15 cm

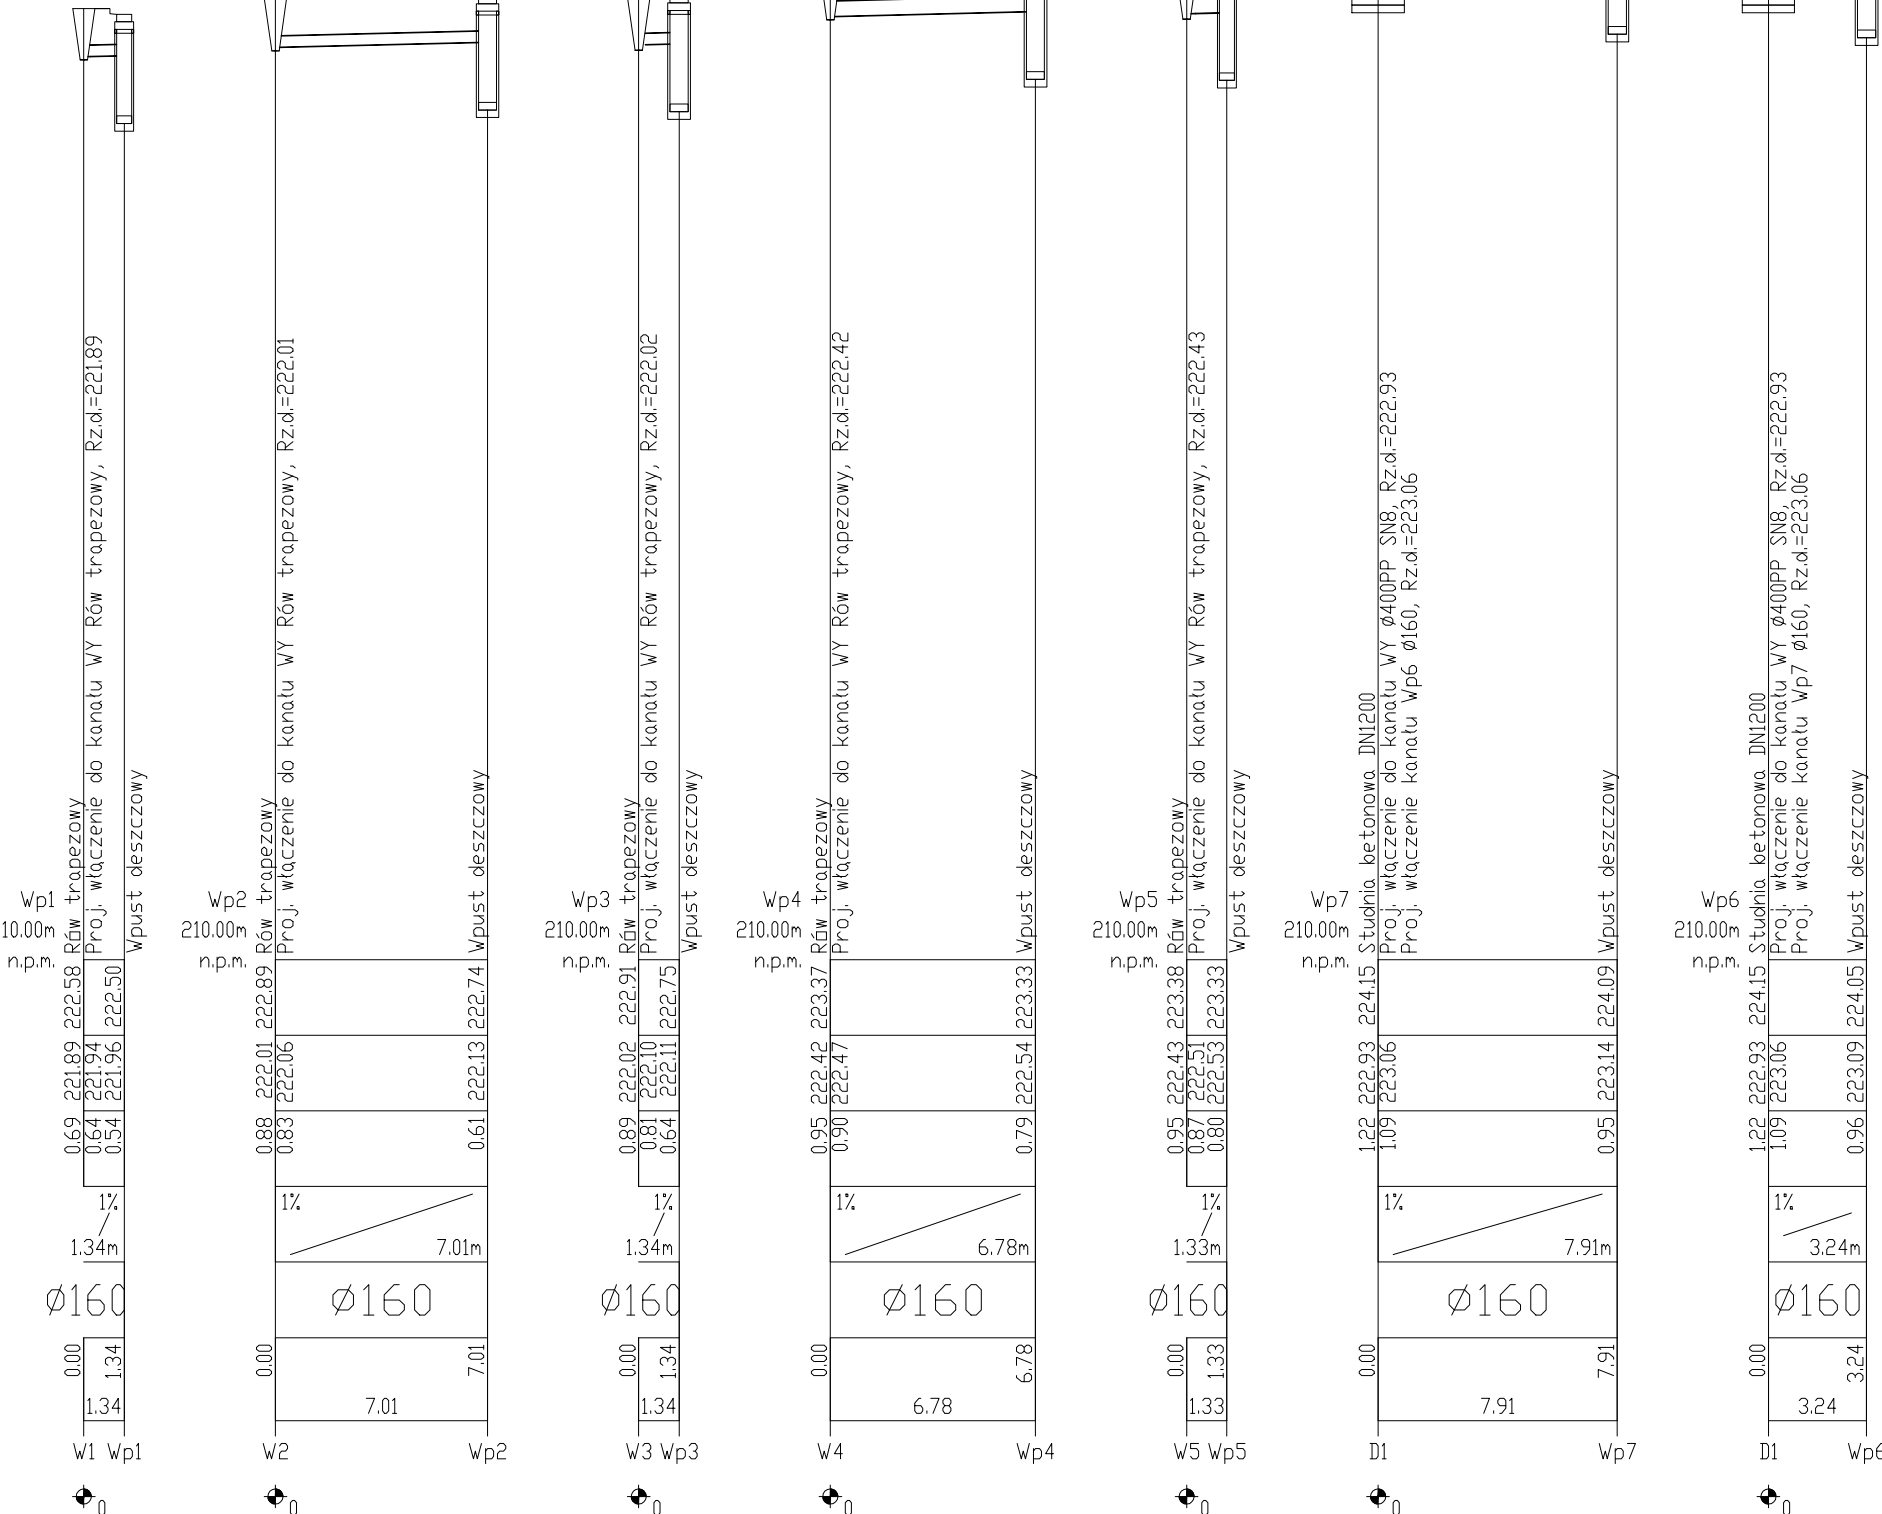

Temat projektu:	BUDOWA, PRZEBUDOWA I LIKWIDACJA ROWU PRZY UL. STRAŻACKIEJ W M. ŁADZICE		
Temat rysunku:	PROFIL PODŁUŻNY PROJEKTOWANEGO ROWU		Rys. nr 2
Lokalizacja:	dz. nr ewid. 1217, 1216, 1209/2, 1193/2 obręb Ładzice, gm. Ładzice		Skala: 1:100/205
Inwestor:	GMINA ŁADZICE UL. WYŻWOLENIA 36, 97- 561 ŁADZICE		Data: LUTY 2024
Funkcja	Imię i nazwisko	Numer uprawnień	Podpis
Projektant: branża sanitarna	mgr inż. Tomasz Sobolewski	LOD/0725/POOS/07	
Sprawdzający: branża sanitarna	mgr inż. Grzegorz Gala	LOD/4644/PWBS/21	
Projektant: branża elektryczna	inż. Tomasz Chęćelewski	LOD/2055/PWOT12	