

Woj. łódzkie
Powiat: radomszczański
J. ewid.: Ładzice - 101209_2
Obręb: Ładzice - 101209_2.0005
Działka nr: 1209/2, 1193/2, 1217, 1216
Ul. Strażacka

USŁUGI GEODEZYJNE
GEOMAPEX
Piotr Gaik tel. 696-287-070
ul. Mickiewicza 9, 97-360 Kamieńsk
NIP: 7722219421 REGON: 382372599

MAPA DO CELÓW PROJEKTOWYCH
w skali 1:500

Numer zgłoszenia: OD.6640.2100.2023
Układ współrzędnych : "2000"
Poziom odniesienia: "Kronsztadt 86"
Godło arkusza mapy w układzie "2000":
7.148.06.13.4.4, 7.148.06.14.3.3, 7.148.06.18.2.2

Zakres opracowania: -----
Data opracowania mapy: 20.07.2023r.

Przy opracowaniu niniejszej mapy nie ustalano obciążenia służebnościami gruntowymi.


Nie wyklucza się istnienia innych, nie wykazanych na niniejszej mapie urządzeń podziemnych, które nie były zgłoszone do inwentaryzacji lub o których brak jest informacji w instytucjach branżowych.

Granice działek przyjęto według stanu uwidocznionego w ewidencji gruntów.

Wykonał: GEODETA UPRAWNIONY
mgr inż. Piotr Gaik
Upr. GGK nr 23543

Oświadczam, że niniejszy dokument został opracowany w wyniku prac geodezyjnych i kartograficznych, których rezultaty zawiera operat techniczny pozytywnie zweryfikowany. Jednocześnie informuję, że jestem świadomy odpowiedzialności karnej za złożenie fałszywego oświadczenia.	
Identyfikator zgłoszenia prac geodezyjnych:	OD.6640.2100.2023
Organ służby geodezyjnej, który otrzymał zgłoszenie:	Starosta Powiatu Radomszczańskiego
Wykonawca prac geodezyjnych:	Piotr Gaik GeoMapeX Usługi Geodezyjne
Nr oraz data protokołu weryfikacji:	OD.6640.2100.2023_1 z dn. 02.08.2023r.
Imię i nazwisko oraz numer uprawnień zawodowych kierownika prac geodezyjnych:	Piotr Gaik nr upr. 23543

GEODETA UPRAWNIONY
mgr inż. Piotr Gaik
Upr. GGK nr 23543

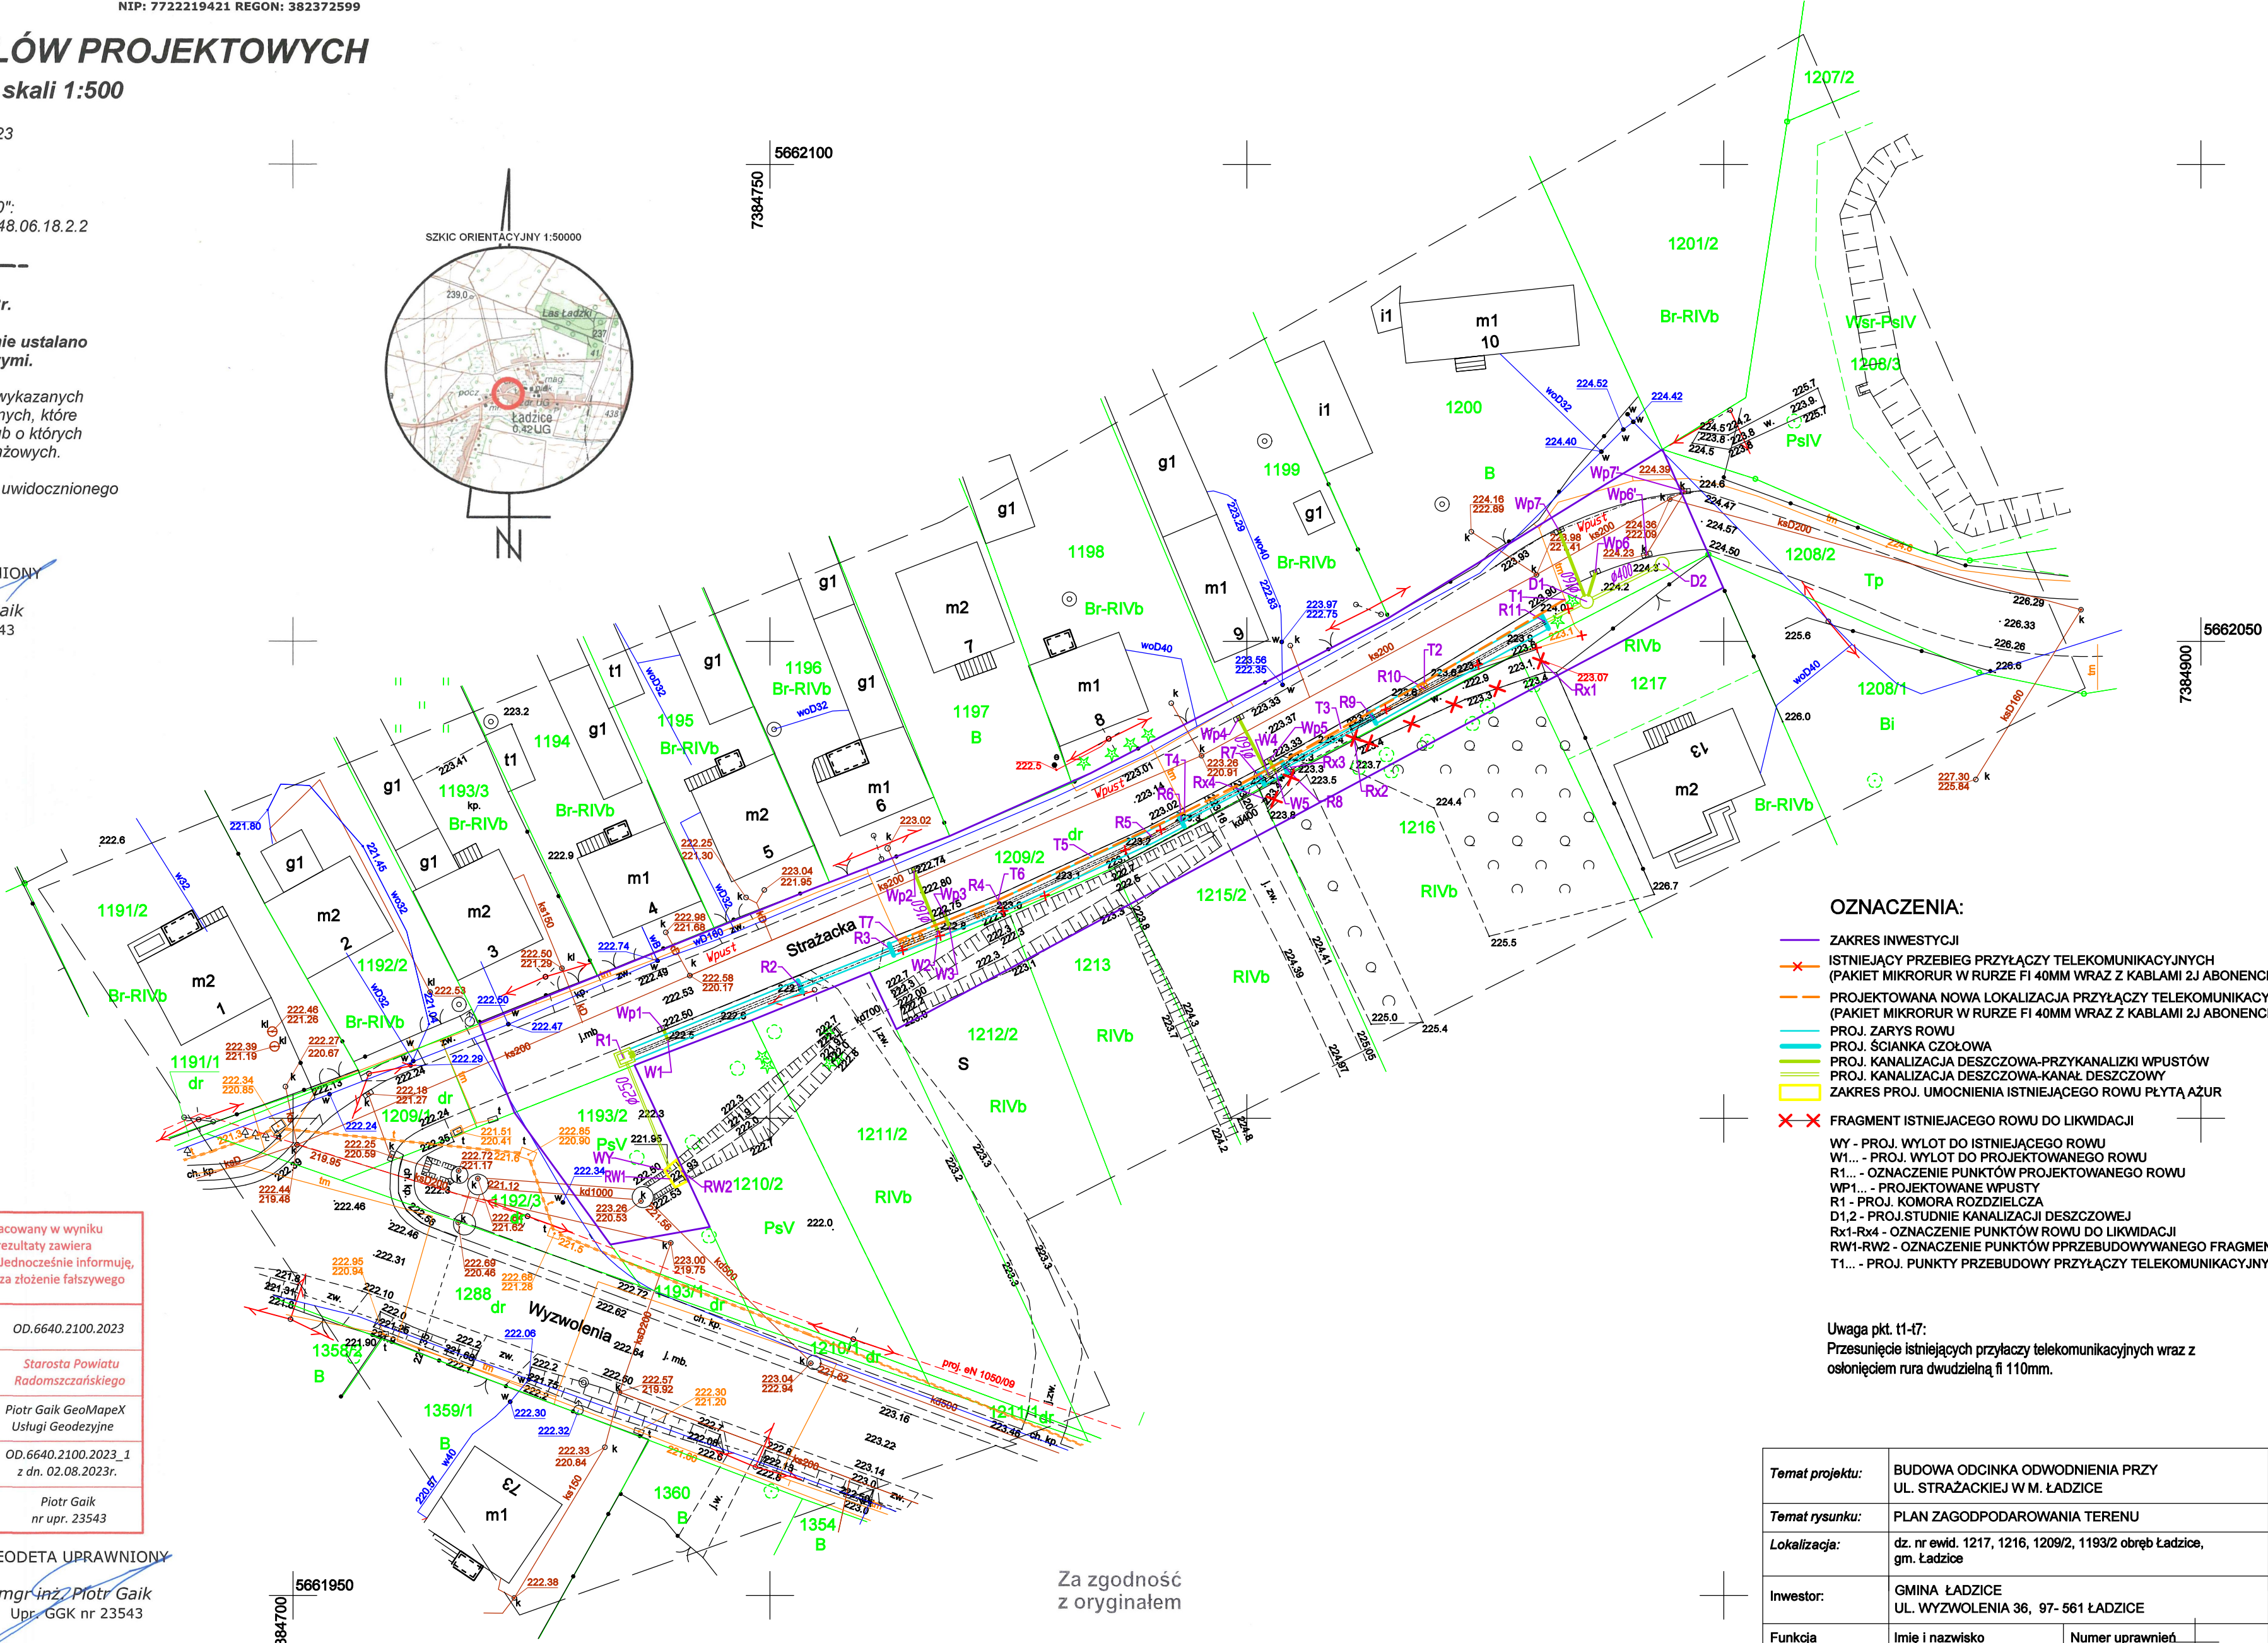

- OZNACZENIA:**
- ZAKRES INWESTYCJI
 - ISTNIEJĄCY PRZEBIEG PRZYŁĄCZY TELEKOMUNIKACYJNYCH (PAKIET MIKROURUR W RURZE FI 40MM WRAZ Z KABŁAMI 2J ABONENCKIMI)
 - PROJEKTOWANA NOWA LOKALIZACJA PRZYŁĄCZY TELEKOMUNIKACYJNYCH (PAKIET MIKROURUR W RURZE FI 40MM WRAZ Z KABŁAMI 2J ABONENCKIMI)
 - PROJ. ZARYS ROWU
 - PROJ. ŚCIANKA CZOŁOWA
 - PROJ. KANALIZACJA DESZCZOWA-PRZYKANALIZKI WPUSTÓW
 - PROJ. KANALIZACJA DESZCZOWA-KANAŁ DESZCZOWY
 - ZAKRES PROJ. UMOCNIEŃ ISTNIEJĄCEGO ROWU PŁYTĄ AZUR
 - FRAGMENT ISTNIEJĄCEGO ROWU DO LIKWIDACJI
 - WY - PROJ. WYLOT DO ISTNIEJĄCEGO ROWU
 - W1... - PROJ. WYLOT DO PROJEKTOWANEGO ROWU
 - R1... - OZNACZENIE PUNKTÓW PROJEKTOWANEGO ROWU
 - WP1... - PROJEKTOWANE WPUSTY
 - R1 - PROJ. KOMORA ROZDZIELCZA
 - D1,2 - PROJ. STUDNIE KANALIZACJI DESZCZOWEJ
 - Rx1-Rx4 - OZNACZENIE PUNKTÓW ROWU DO LIKWIDACJI
 - RW1-RW2 - OZNACZENIE PUNKTÓW PRZEBUDOWYwanego FRAGMENTU ROWU
 - T1... - PROJ. PUNKTY PRZEBUDOWY PRZYŁĄCZY TELEKOMUNIKACYJNYCH

Uwaga pkt. t1-47:
Przesunięcie istniejących przyłączy telekomunikacyjnych wraz z osłonięciem rura dwudzielną fi 110mm.

Temat projektu:	BUDOWA ODCINKA ODWODNIENIA PRZY UL. STRAŻACKIEJ W M. ŁADZICE		
Temat rysunku:	PLAN ZAGODPODAROWANIA TERENU		Rys. nr 1
Lokalizacja:	dz. nr ewid. 1217, 1216, 1209/2, 1193/2 obręb Ładzice, gm. Ładzice		Skala: 1:500
Inwestor:	GMINA ŁADZICE UL. WYZWOLENIA 36, 97- 561 ŁADZICE		Data: LUTY 2024
Funkcja	Imię i nazwisko	Numer uprawnień	Podpis
Projektant: branża sanitarna	mgr inż. Tomasz Sobolewski	LOD/0725/POOS/07	
Sprawdzający: branża sanitarna	mgr inż. Grzegorz Gala	LOD/4644/PWBS/21	
Projektant: branża telekomunikacyjna	inż. Tomasz Chęćielewski	LOD/2055/PWOT12	

mgr inż. Tomasz Sobolewski
Uprawnienia budowlane do projektowania bez ograniczeń w specjalności instalacyjnej w zakresie sieci, instalacji i urządzeń elektrycznych, wentylacyjnych, gazowych, wodociągowych i kanalizacyjnych
Nr ewid.: LOD/0725/POOS/07