


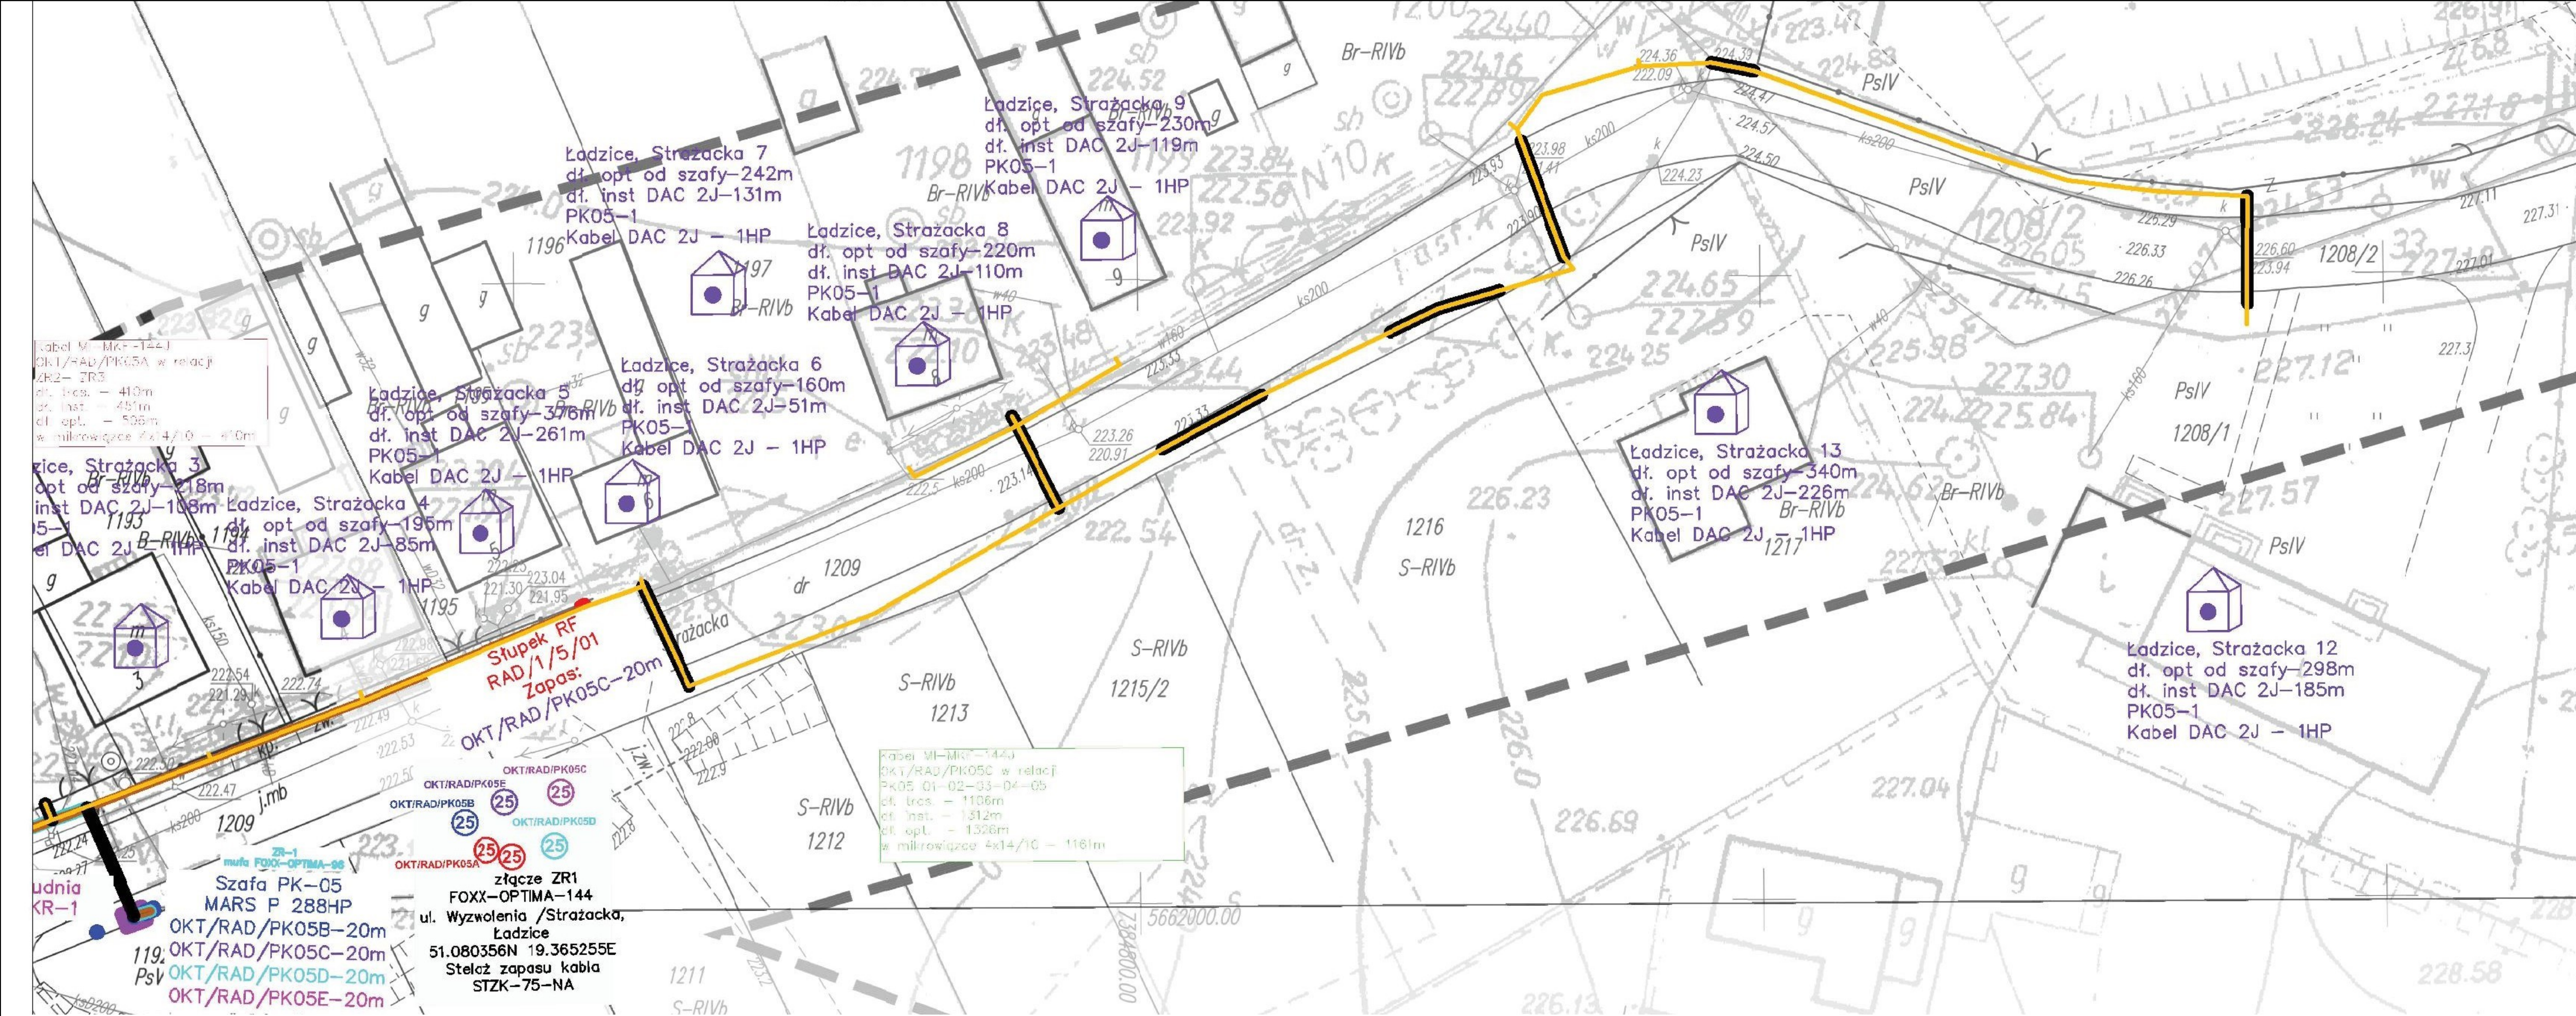

ISTNIEJĄCE TRASY PRZEBIEGÓW MIKROKANALIZACJI
OPERATORA SPRAY - UL. STRAŻACKA
MIKRODUKT 2x5x14/10 WRAZ Z KABLAMI ABONENCKIMI 2J
W ZAKRESIE PRZEBUDOWY DLA LOKALIZACJI:
UL. STRAŻACKA 5, 6, 7, 8, 9, 10, 11, 12, 13.

Temat projektu:	BUDOWA ODCINKA ODWODNIENIA PRZY UL. STRAŻACKIEJ W M. ŁADZICE		
Temat rysunku:	PRZEBIEG PRZYŁĄCZY SPRAY - STAN ISTNIEJĄCY		Rys. nr 4
Lokalizacja:	dz. nr ewid. 1217, 1216, 1209/2, 1193/2 obręb Ładzice, gm. Ładzice		Skala: 1:500
Inwestor:	GMINA ŁADZICE UL. WYZWOLENIA 36, 97-561 ŁADZICE		Data: LUTY 2024
Funkcja	Imię i nazwisko	Numer uprawnień	Podpis
Projektant:	inż. Tomasz Chęćelewski	LOD/2055/PWOT12	